

INFORMACIÓ DE BASE

Tipologies de teixits

- Nuclis urbans i les seves extensions
- Amb capacitat de desenvolupament
- Àrees especialitzades residencials
- Amb capacitat de desenvolupament
- Àrees especialitzades industrials
- Amb capacitat de desenvolupament
- Àrees especialitzades terciàries
- Amb capacitat de desenvolupament
- Àrees especialitzades d'infraestructures
- Amb capacitat de desenvolupament
- Àrees especialitzades d'equipaments, parcs i altres sistemes
- Amb capacitat de desenvolupament
- Àrees especialitzades d'equipaments extensius
- Amb capacitat de desenvolupament
- Àrees especialitzades d'ús mixt
- Amb capacitat de desenvolupament


Sectors en sol urbà (AMB)

- Residencial en desenvolupament
- de caracter mixt en desenvolupament
- sectors d'activitat en desenvolupament
- planejats sense desenvolupar
- altres propostes de sectors

ESTRATÈGIES URBANES

Continus urbans intermunicipals

- Centres urbans
- Àrees de transformació urbana d'interès metropolità
- Àrees d'extensió urbana d'interès metropolità
- Noves centralitats urbanes
- Àrees especialitzades residencials a reestructurar
- Àrees especialitzades industrials a transformar
- Àrees especialitzades industrials a consolidar i equipar

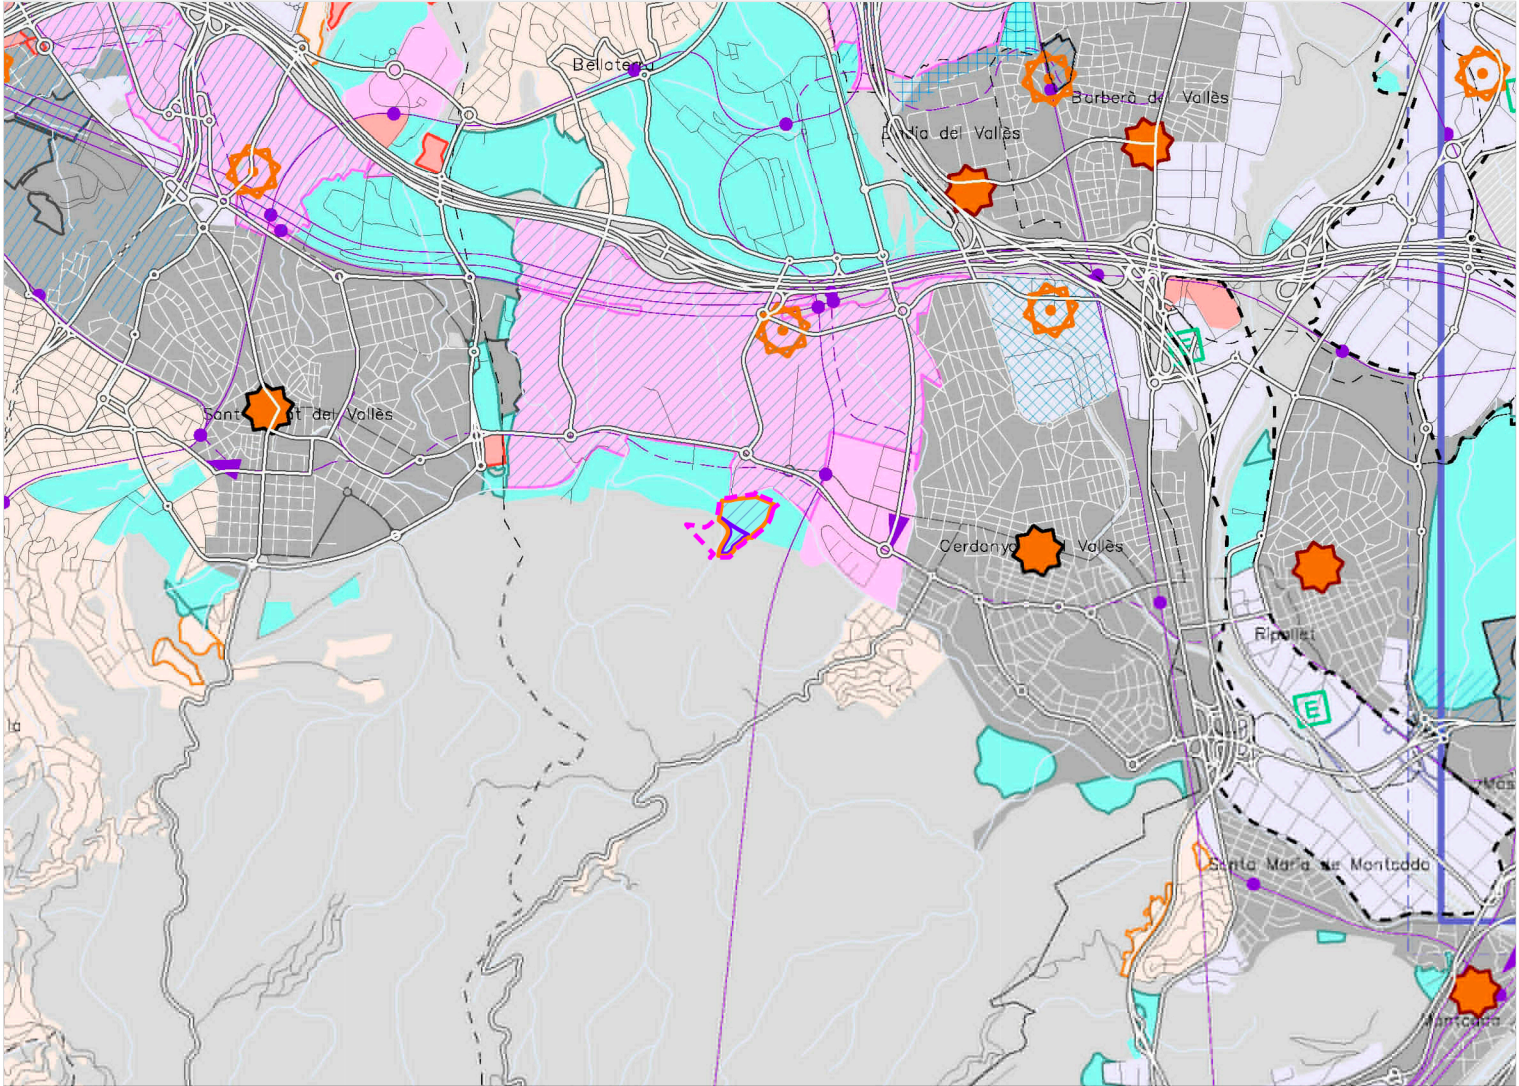

Àmbits de reforçament nodal metropolità

- Àrees urbanes de desenvolupament nodal
- Eixos urbans de desenvolupament nodal
- Àrees urbanes de polarització

Estratègies per nuclis urbans

- Creixement mitjà
- Creixement moderat
- Millora urbana i completió
- Manteniment del caràcter rural

Estratègies per àrees especialitzades

- Reducció/extinció
- Localització equipaments

INFRAESTRUCTURES

- Infraestructura viària
- Infraestructura ferroviària
- (Traçats i enllaços indicatius)

Modificació del Pla territorial metropolità de Barcelona

en compliment de la sentència del Tribunal Suprem núm. 1540/2016, de 27 de juny a l'àmbit dels terrenys propietat de l'empresa SACESA, SA (Cerámica de Sardanyola) del municipi de Cerdanyola del Vallès.

Finestra del plànol 2.3 Sistema urbà. Estratègies urbanes

- Àmbit objecte de la sentència
- Àmbit que passa a formar part de les àrees d'extensió urbana d'interès metropolità
- Àmbit LIC que, excepcionalment, es pot incloure alguna peça en sectors o polígons per tal de garantir-ne definitivament la seva permanència com a espai lliure públic