


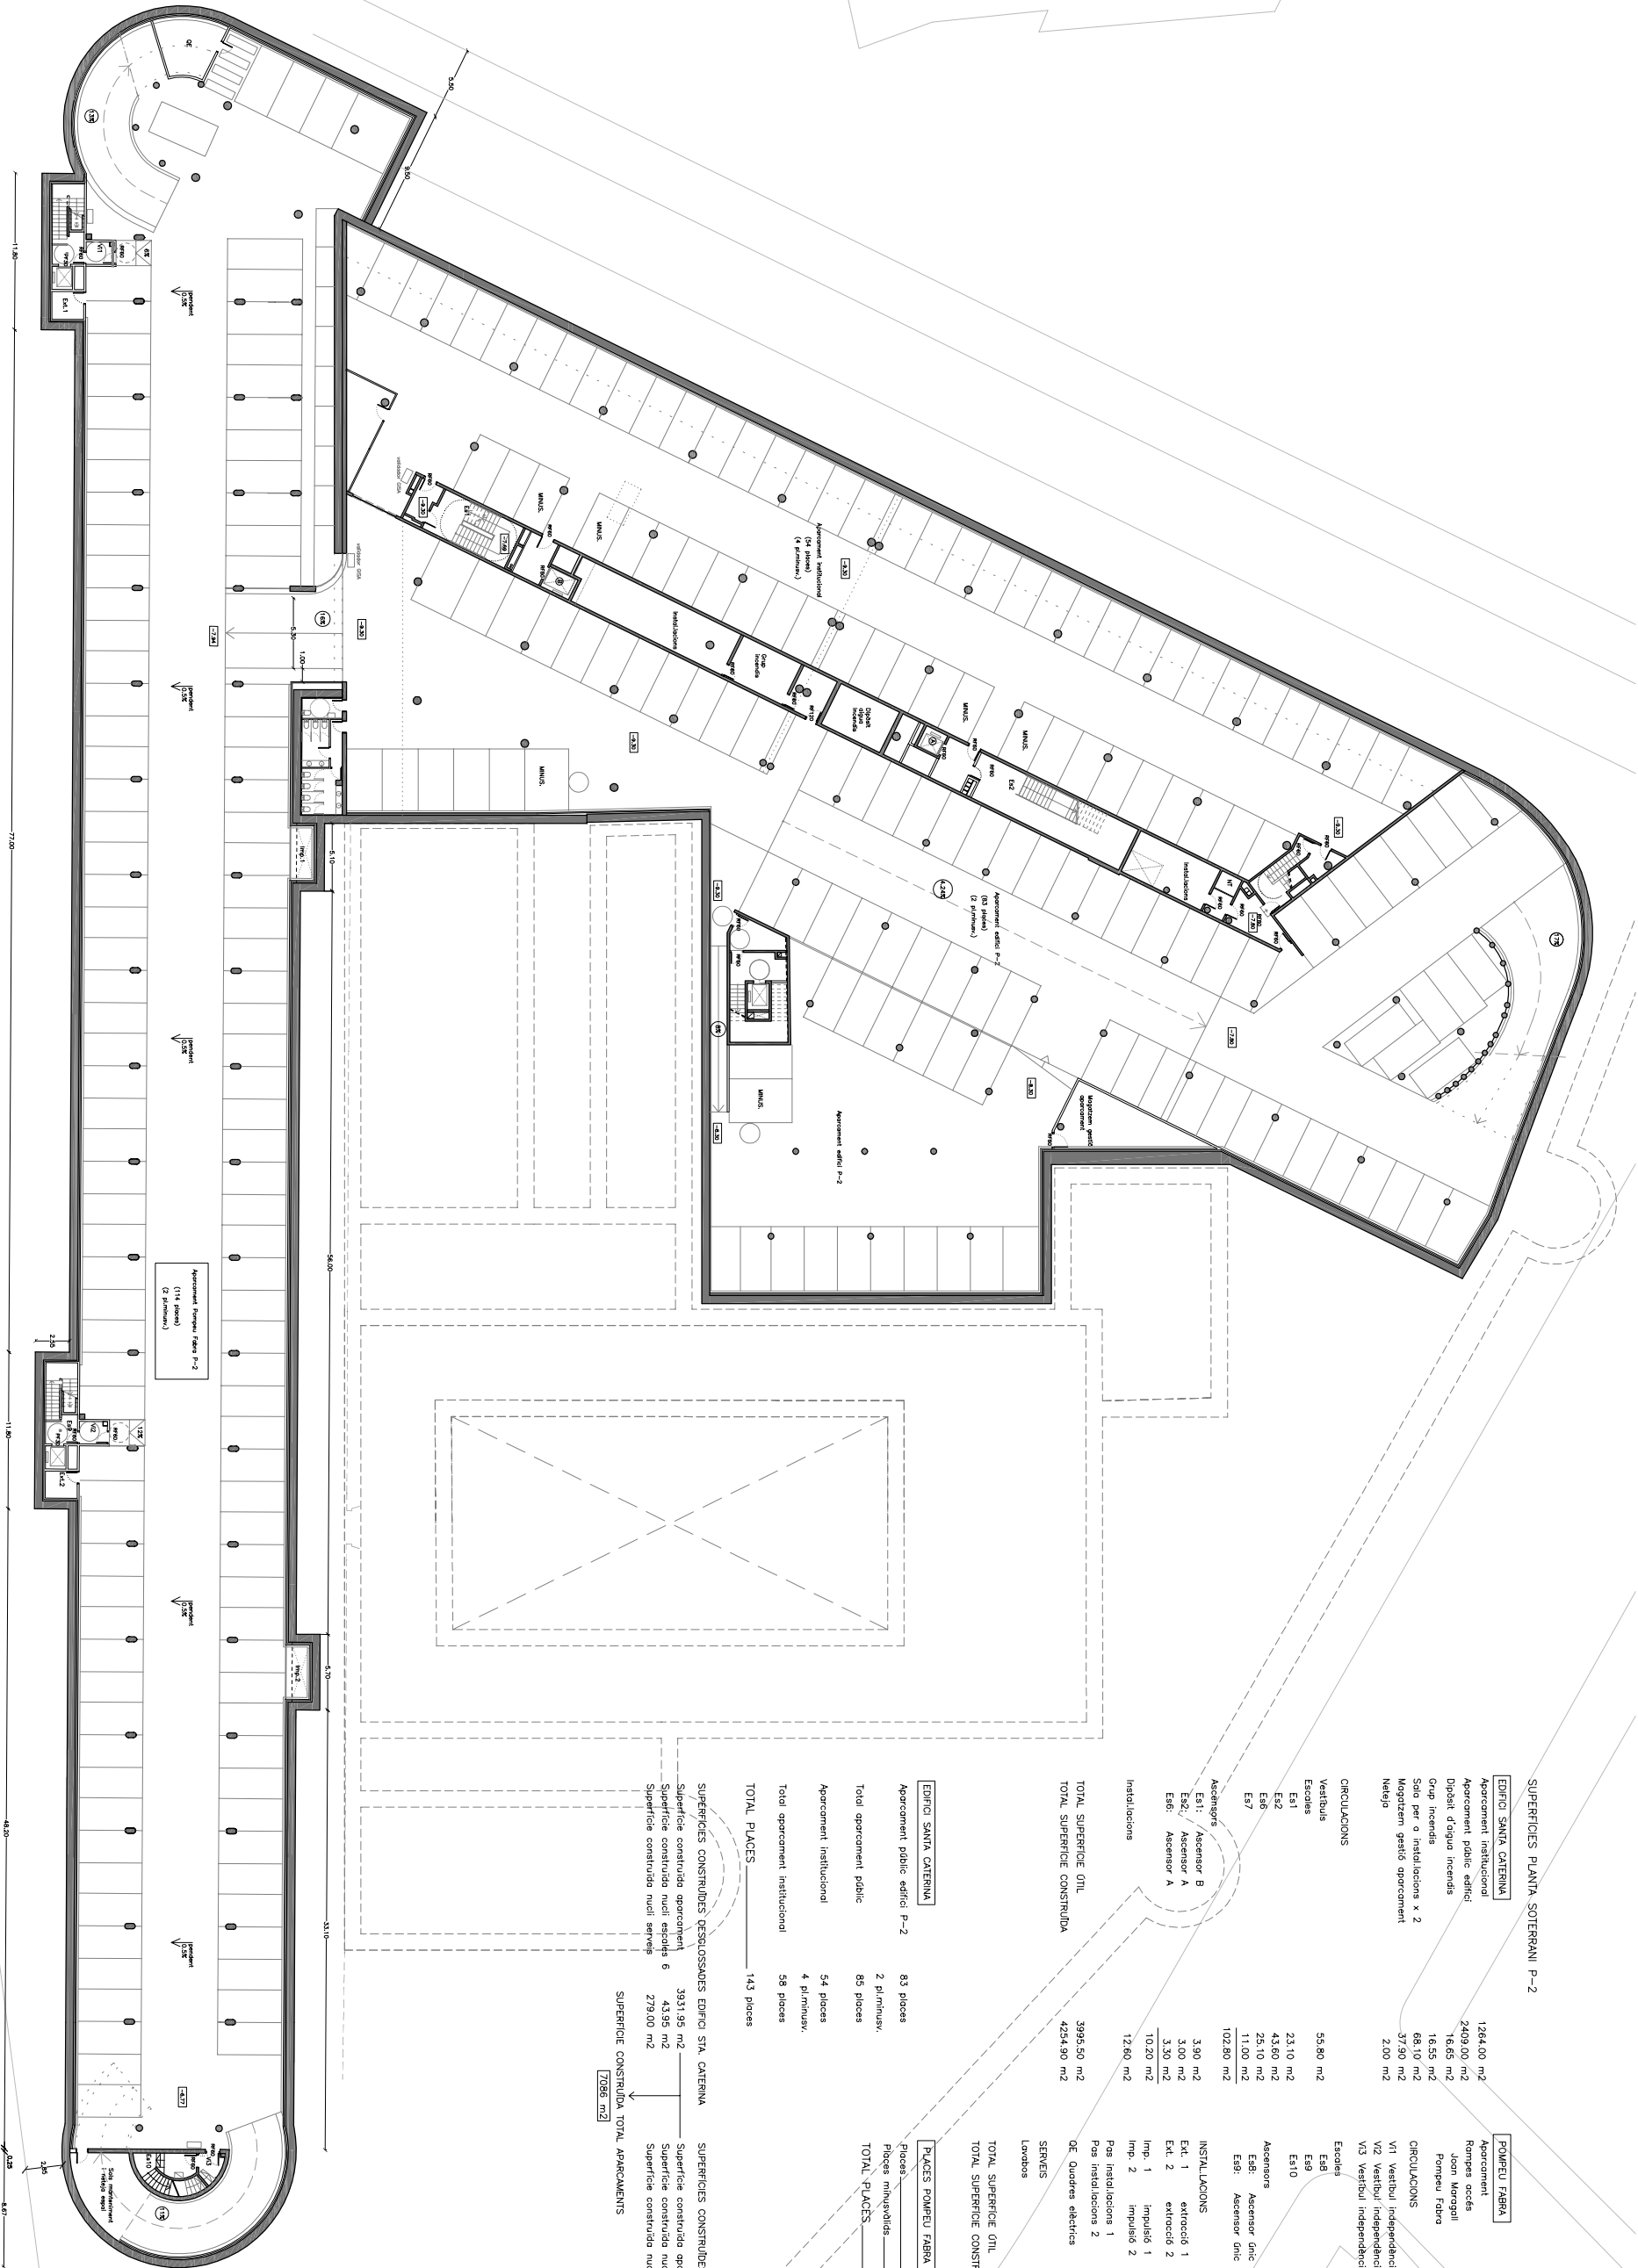

SUPERFÍCIES PLANTA SOTERRANI P-2

EDIFICI SANTA CATERINA		
Acordament institucional	1264.00 m2	
Acordament públic edifici	2409.00 m2	
Dipòsit d'aigua incendis	16.65 m2	
Grup incendis	16.55 m2	
Sala per a instal·lacions x 2	68.10 m2	
Magatzem gestió aparcament	37.90 m2	
Neteja	2.00 m2	

POMPEU FABRA		
Aparcament	2662.75 m2	
Rompeu accés	95.00 m2	
Juan Moropill	121.10 m2	
Pompeu Fabra		

CIRCULACIONS		
Vestíbul	55.80 m2	
Escaleres		
Ea1	23.10 m2	
Ea2	43.60 m2	
Ea6	25.10 m2	
Ea7	11.00 m2	
Ascensors	102.60 m2	
Ea1: Ascensor B	3.90 m2	
Ea2: Ascensor A	3.00 m2	
Ea6: Ascensor A	3.30 m2	

INSTAL·LACIONS		
Ext. 1 extinció 1	6.00 m2	
Ext. 2 extinció 2	6.00 m2	
Imp. 1 impuls 1	6.75 m2	
Imp. 2 impuls 2	6.75 m2	
Pas instal·lacions 1	1.25 m2	
Pas instal·lacions 2	1.25 m2	
OE Quadres elèctrics	19.75 m2	

SERVEIS		
Lavabo	38.60 m2	

TOTAL SUPERFÍCIE OITL		
TOTAL SUPERFÍCIE OITL	3924.50 m2	
TOTAL SUPERFÍCIE CONSTRUÏDA	4254.90 m2	

EDIFICI SANTA CATERINA		
Acordament públic edifici P-2	83 places	
2 pàrquings		
Total aparcament públic	85 places	

Acordament institucional		
54 places		
4 pàrquings		
Total aparcament institucional	58 places	

TOTAL PLACES		
143 places		

SUPERFÍCIES CONSTRUÏDES DESGLOSSES		
EDIFICI STA. CATERINA		
Superfície construïda aparcament	3931.95 m2	
Superfície construïda nucli escalers 6	43.95 m2	
Superfície construïda nucli serveis	279.00 m2	

SUPERFÍCIES CONSTRUÏDES DESGLOSSES		
POMPEU FABRA		
Superfície construïda aparcament	3154.05 m2	
Superfície construïda nucli escalers 8	31.65 m2	
Superfície construïda nucli serveis	31.10 m2	