


SECCIÓ AULES E:1/50

[illegible]

CIRCULOIDS	295.05 m2
Pis/Ciruela	
Encasos	
Enc1	25.60 m2
Enc2	40.15 m2
Enc7	17.00 m2
	82.75 m2
Rompeps	44.50 m2
TOTAL SUPERFICIE OTIL.	1892.45 m2
TOTAL SUPERFICIE CONSTRUIDA	2050.80 m2

 Generalitat de Catalunya
Departament de Presidència

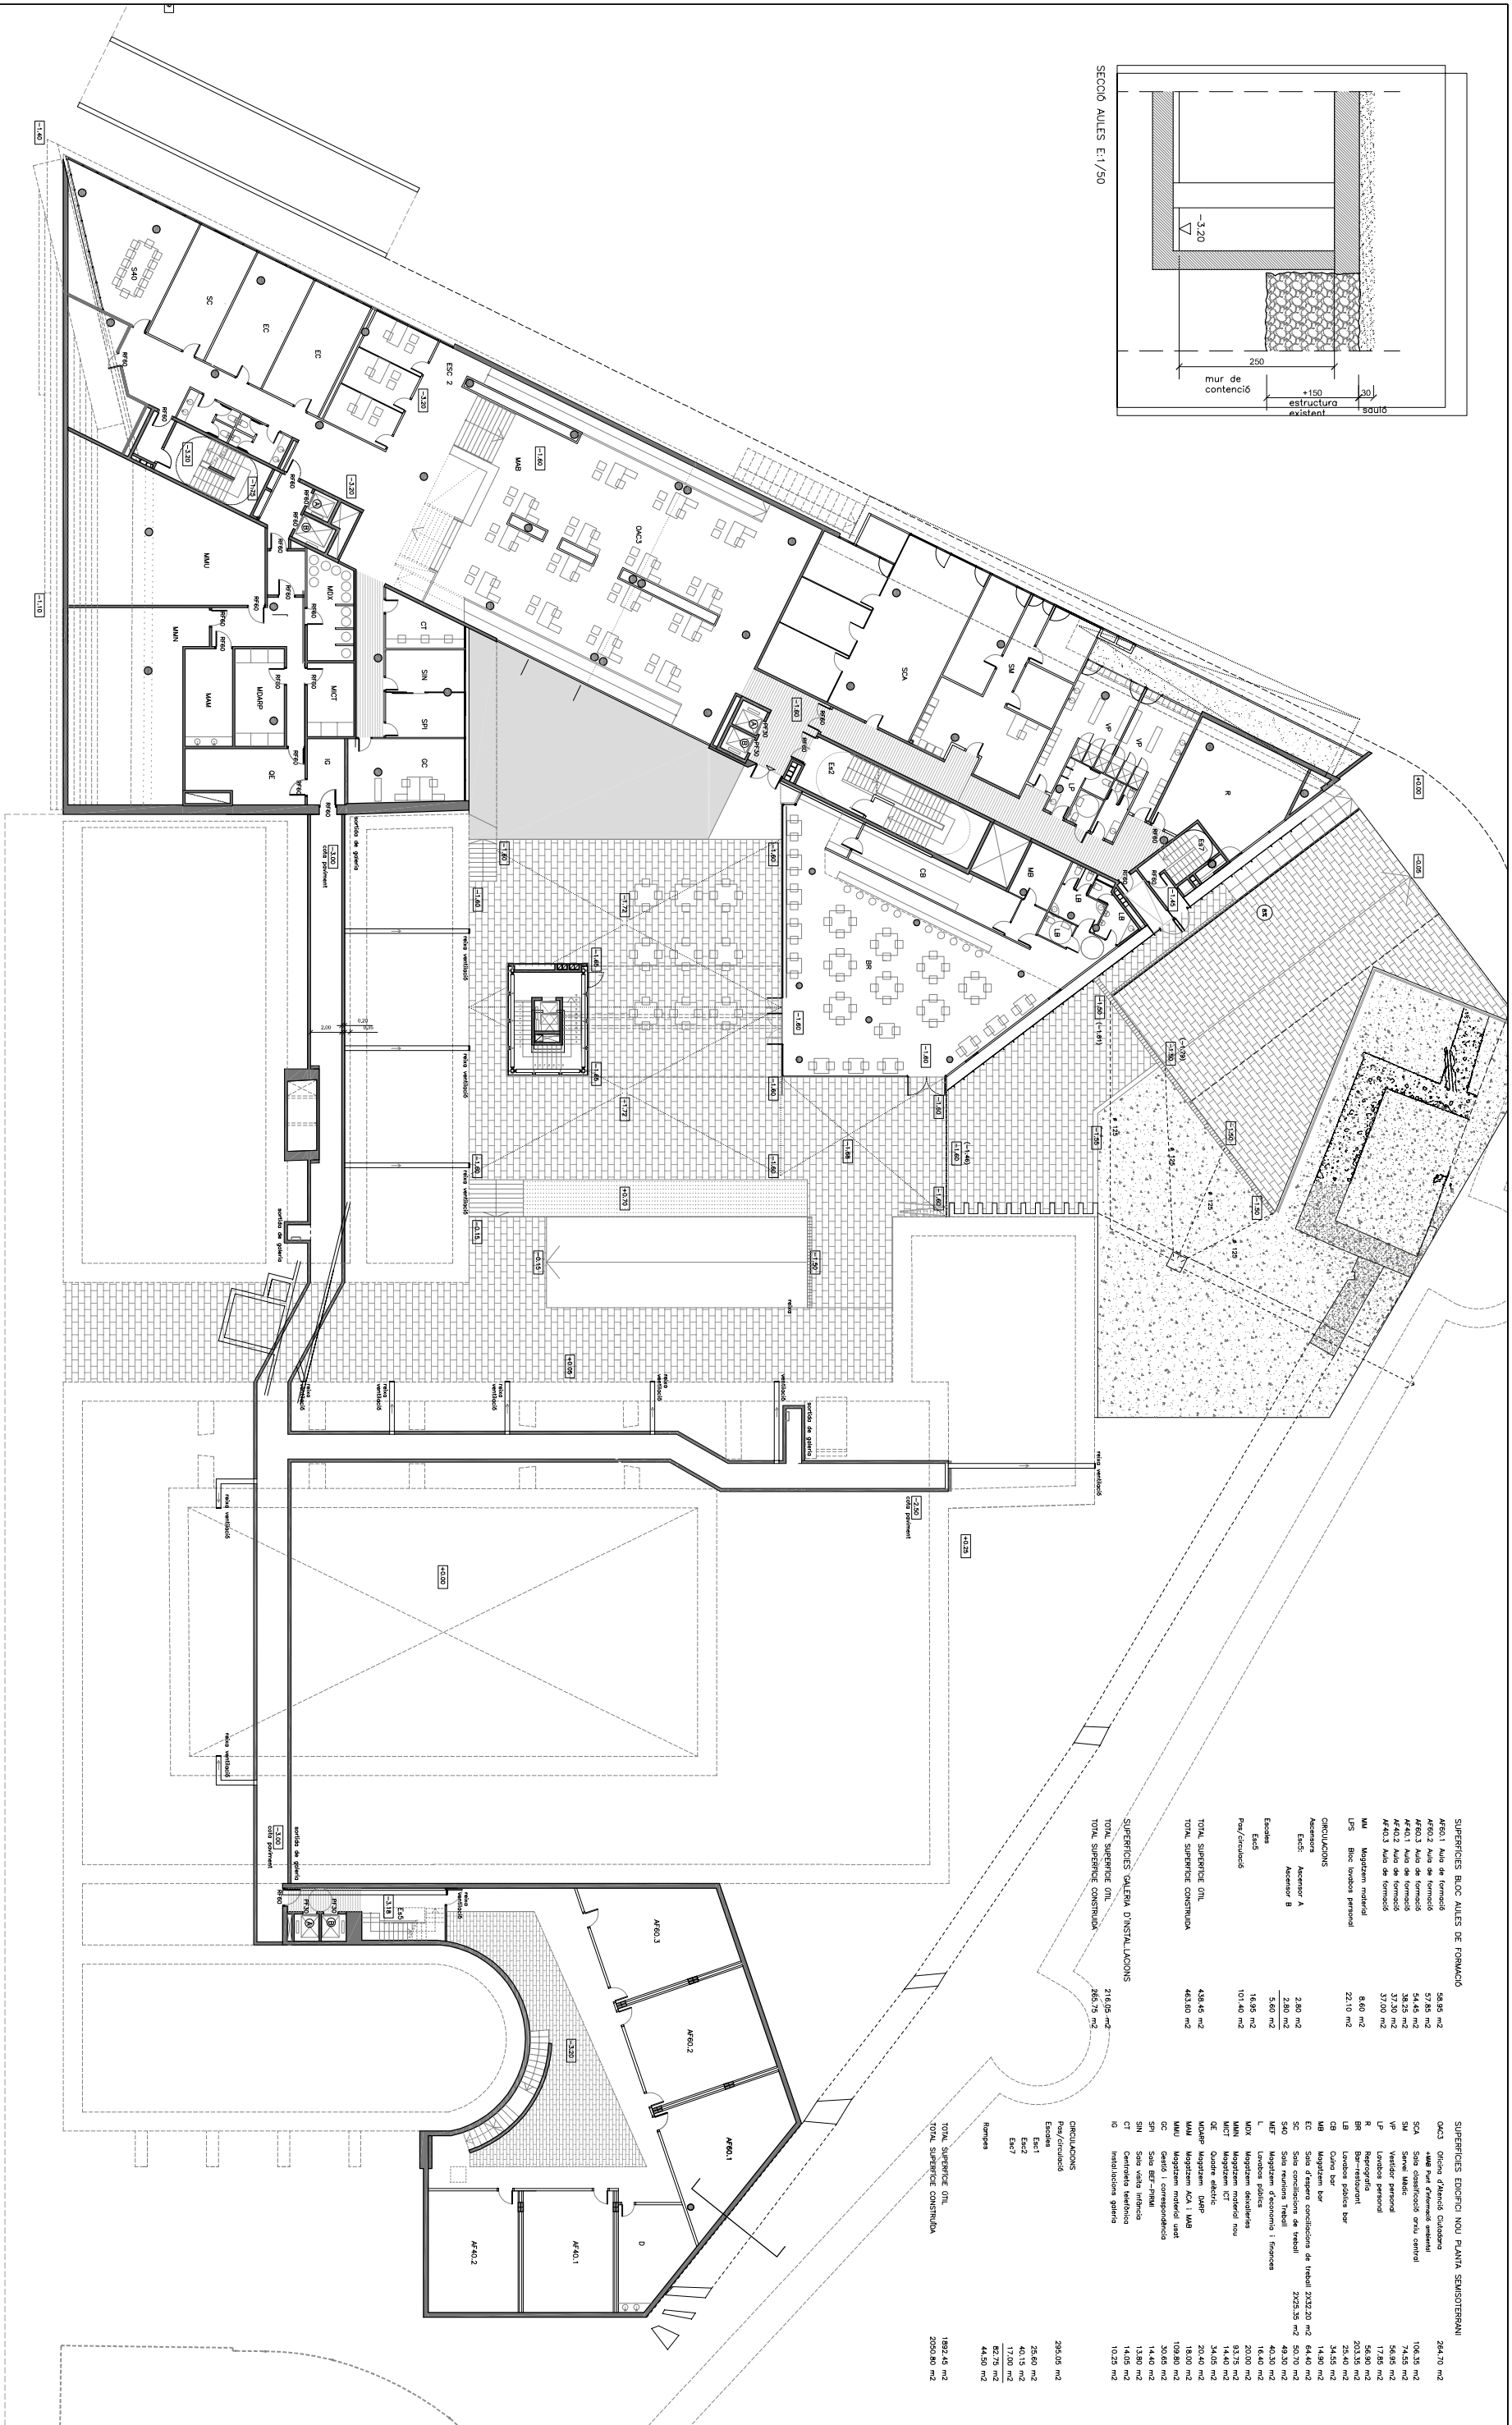

CONSULTOR

ARQUITECTE
FUSES – WADER, Architectes

TÍTOL DEL PROJECTE

PROJECTE
EDIFICI DE SERVEIS DE NOVA PLANTA, APARCAMENT EN EL SEU SUBSÒL,
REHABILITACIÓ DE L'EDIFICI EXISTENT I URBANITZACIÓ INTERIOR A L'ILLA
D'EQUIPAMENTS DE L'HOSPITAL DE SANTA CATERINA, I APARCAMENT SOTERRAT
I URBANITZACIÓ A LES PLACES POMPEU FABRA I HOSPITAL

CLAU

GPV-02668

ESCALES

ESCALES
E: 1/200
ORIGINALS

10
GRAFIQUES

NOM DEL PLÀNOL:

ANOL:
PLANTA SEMISOTERRANI

DATA:

DATA:	ABRIL 2008
NOM FITXER:	E06A_03

CAPITOL

CAPITOL
 E06
 FULL 5