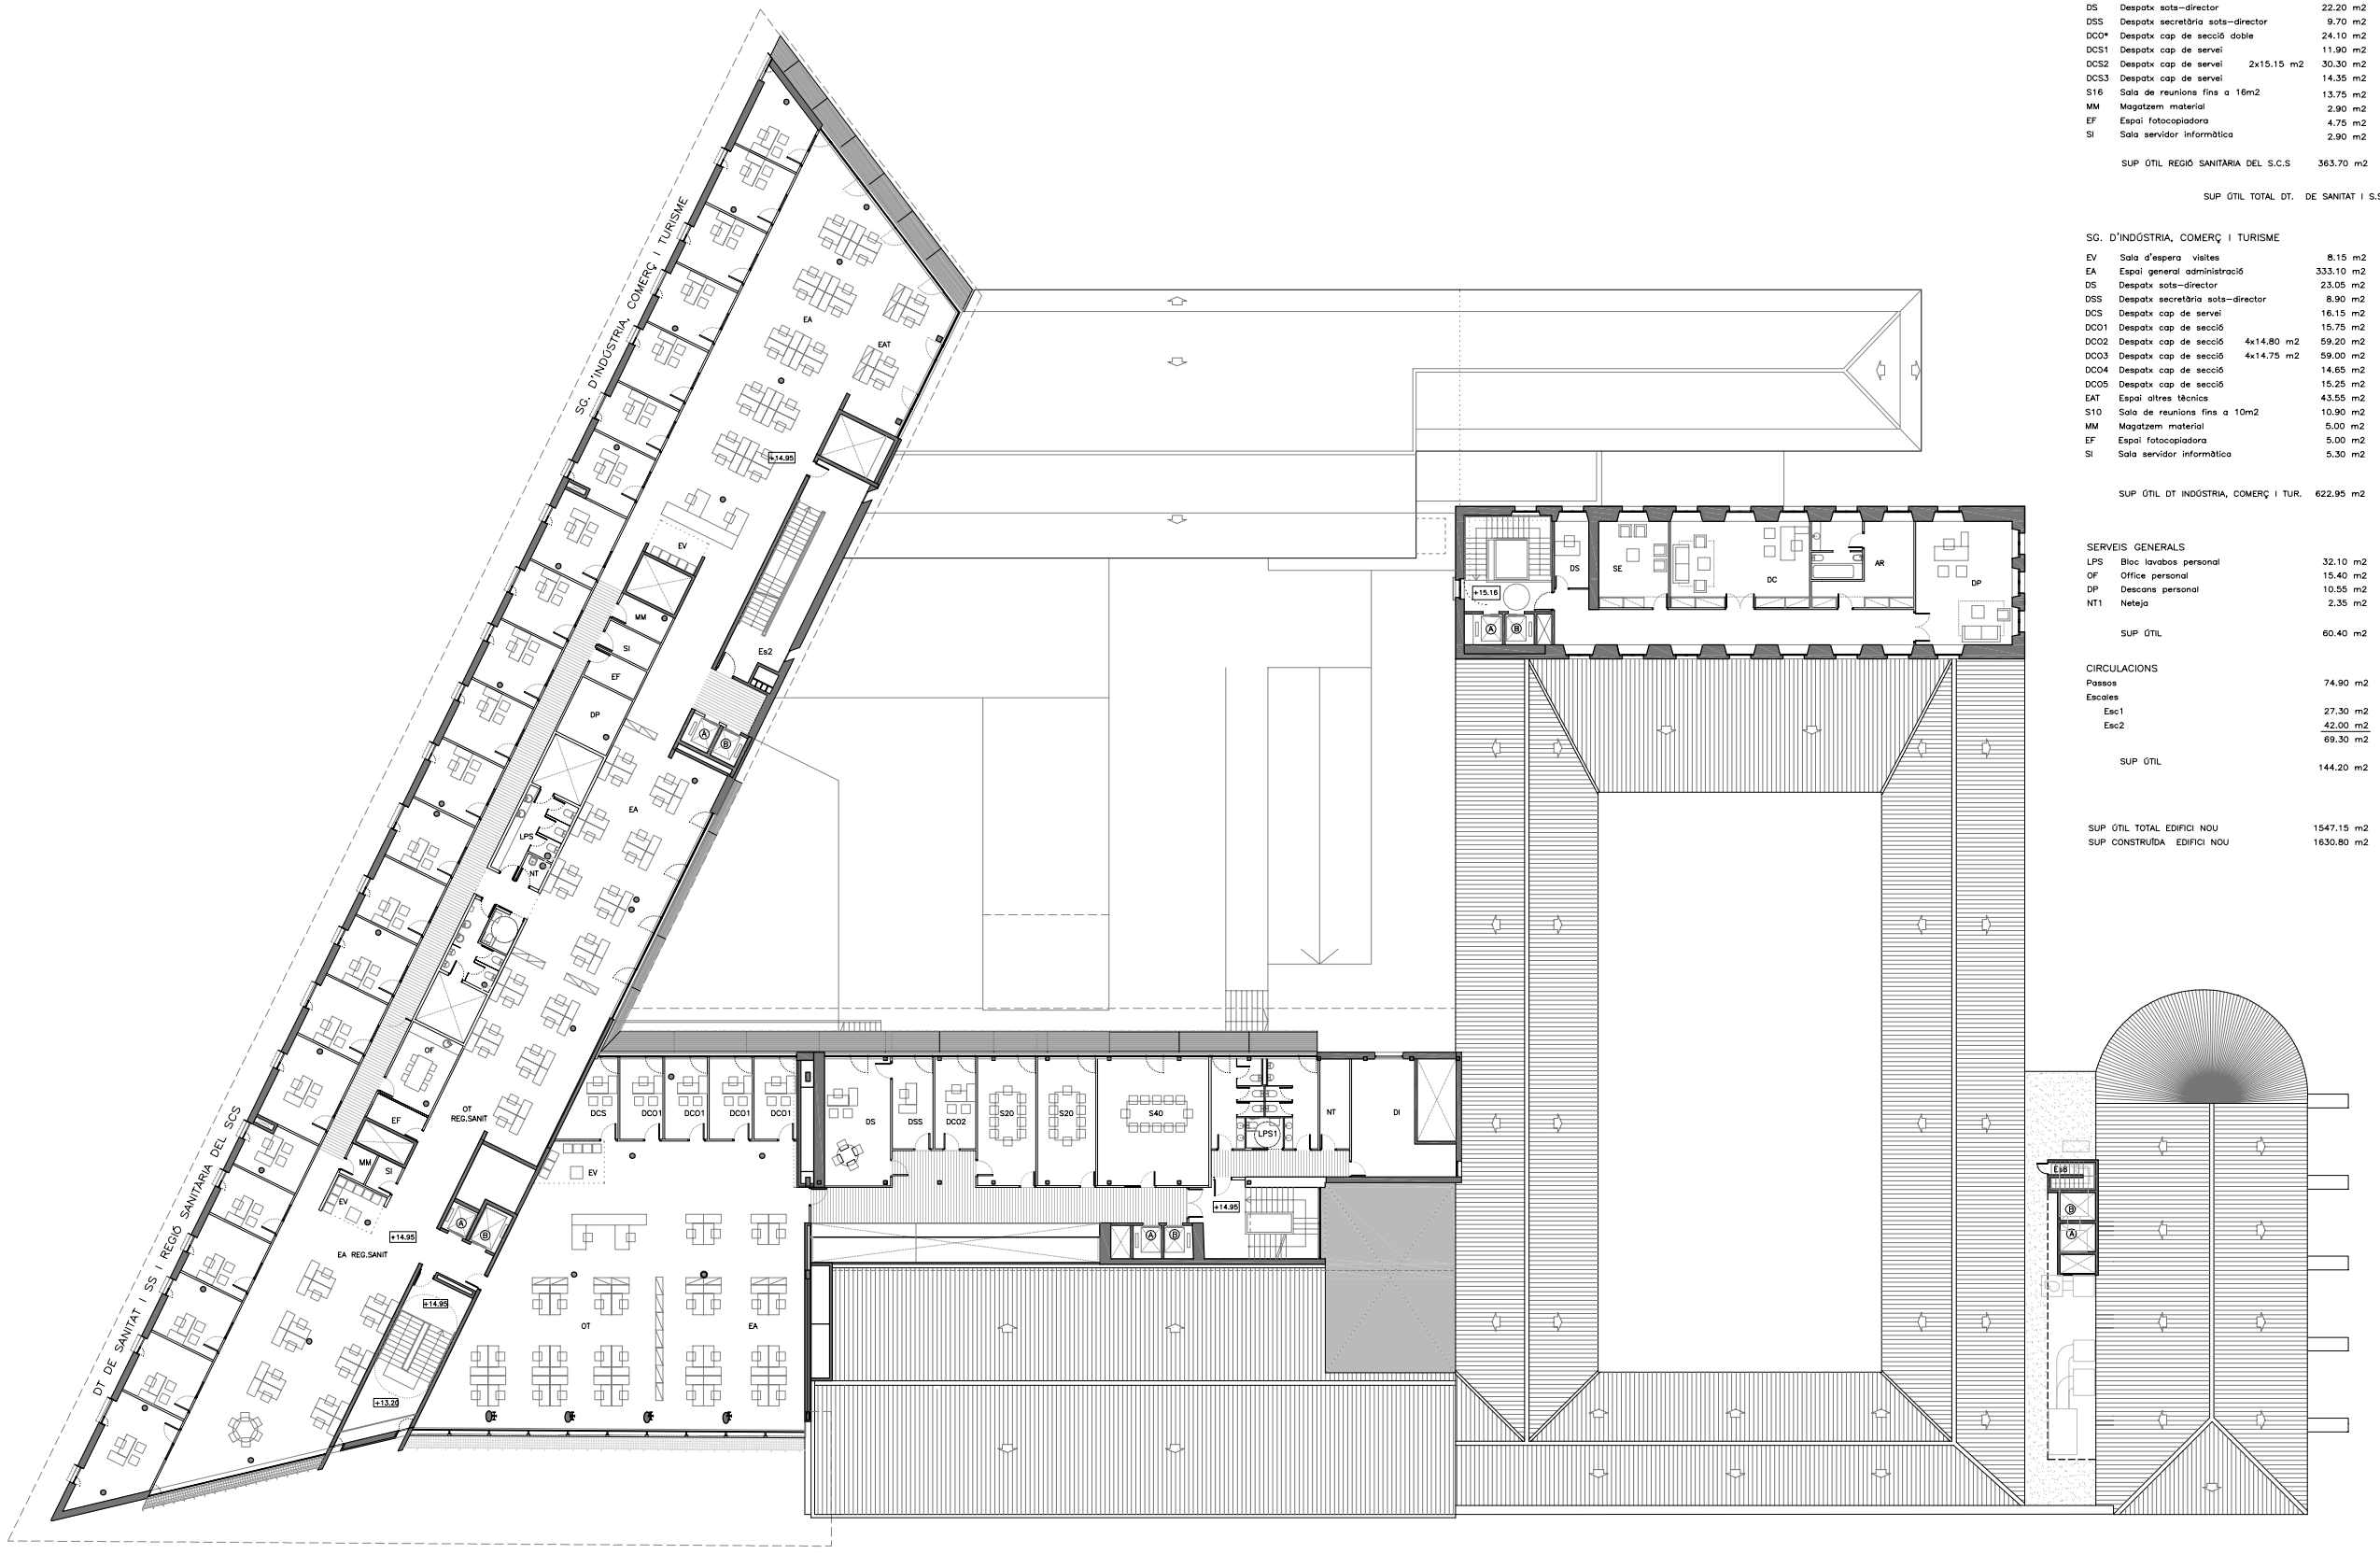

SUPERFÍCIES EDIFICI NOU PLANTA 14.95

REGIÓ SANITÀRIA/SERVEI CATALÀ DE LA SALUT

EV	Sala d'espera visites		7.40 m2
EA	Espai general administració		137.60 m2
OT	Oficina tècnica		81.85 m2
DS	Despatx sots-director		22.20 m2
DSS	Despatx secretària sots-director		9.70 m2
DCO*	Despatx cap de secció doble		24.10 m2
DCS1	Despatx cap de servei		11.90 m2
DCS2	Despatx cap de servei	2x15.15 m2	30.30 m2
DCS3	Despatx cap de servei		14.35 m2
S16	Sala de reunions fins a 16m2		13.75 m2
MM	Magatzem material		2.90 m2
EF	Espai fotocopiadora		4.75 m2
SI	Sala servidor informàtica		2.90 m2
	SUP ÚTIL REGIÓ SANITÀRIA DEL S.C.S		363.70 m2

SG. D'INDÚSTRIA, COMERÇ I TURISME

EV	Sala d'espera visites		8.15 m2
EA	Espai general administració		333.10 m2
DS	Despatx sots-director		23.05 m2
DSS	Despatx secretària sots-director		8.90 m2
DCS	Despatx cap de servei		16.15 m2
DCO1	Despatx cap de secció		15.75 m2
DCO2	Despatx cap de secció	4x14.80 m2	59.20 m2
DCO3	Despatx cap de secció	4x14.75 m2	59.00 m2
DCO4	Despatx cap de secció		14.65 m2
DCO5	Despatx cap de secció		15.25 m2
EAT	Espai altres tècnics		43.55 m2
S10	Sala de reunions fins a 10m2		10.90 m2
MM	Magatzem material		5.00 m2
EF	Espai fotocopiadora		5.00 m2
SI	Sala servidor informàtica		5.30 m2
	SUP ÚTIL DT INDÚSTRIA, COMERÇ I TUR.		622.95 m2

SERVEIS GENERALS

LPS	Bloc lavabos personal	32.10 m2
OF	Office personal	15.40 m2
DP	Descans personal	10.55 m2
NT1	Neteja	2.35 m2
	SUP ÚTIL	60.40 m2

CIRCULACIONS

Passos	74.90 m2
Escales	
Esc1	27.30 m2
Esc2	42.00 m2
	69.30 m2
SUP ÚTIL	144.20 m2

SUP ÚTIL TOTAL EDIFICI NOU	1547.15 m2
SUP CONSTRUÏDA EDIFICI NOU	1630.80 m2

SUPERFÍCIES EDIFICI HISTÒRIC PLANTA 14.95

DT. DE SANITAT I S.S.

EA	Espai general administració	(edifici nou)	136.70 m2
S20	Sala de reunions de 16 a 20m2 2 x 22.55 m2		45.10 m2
DS	Despatx sots-director		25.60 m2
DSS	Despatx secretària sots-director		10.15 m2
DCS	Despatx cap de servei	(edifici nou)	13.20 m2
DCO1	Despatx cap de secció 4x10.90m2	(edifici nou)	43.60 m2
DCO2	Despatx cap de secció		12.10 m2
EV	Sala d'espera visites	(edifici nou)	8.30 m2
OT	Oficina tècnica	(edifici nou)	152.00 m2
	SUP ÚTIL DT DE SANITAT I S.S		450.45 m2

SUP ÚTIL TOTAL DT. DE SANITAT I S.S I REGIÓ SANITÀRIA DEL SCS 814.15 m2

ÀREA DEL PRESIDENT I CONSELLER

DP	Despatx president	38.10 m2
AR	Àrea de repòs president	28.35 m2
DC	Despatx conseller	38.50 m2
DS	Despatx secretària	10.10 m2
EV	Sala d'espera visites	15.60 m2
	SUP ÚTIL	130.65 m2

SERVEIS GENERALS

LPS	Bloc lavabos personal	31.50 m2
DI	Despatx informàtica	37.40 m2
NT	Neteja	8.85 m2
S40	Sala de reunions més gran de 40m2	42.80 m2
	SUP ÚTIL	120.55 m2

CIRCULACIONS

Passos	109.55 m2
Escales	
Esc1	23.05 m2
Esc2	26.40 m2
	49.45 m2
SUP ÚTIL	159.00 m2

SUP ÚTIL TOTAL EDIFICI HISTÒRIC	505.10 m2
SUP CONSTRUÏDA EDIFICI HISTÒRIC	622.15 m2

303-R1

Generalitat de Catalunya
Departament de Presidència

Ajuntament de Girona

GISA
GESTIÓ D'INFRAESTRUCTURES, S.A.
EMPRESA PÚBLICA DE LA GENERALITAT DE CATALUNYA

CONSULTOR ARQUITECTE
FUSES-VIADER, Arquitectes

TÍTOL DEL PROJECTE
EDIFICI DE SERVEIS DE NOVA PLANTA, APARCAMENT EN EL SEU SUBSÒL,
REHABILITACIÓ DE L'EDIFICI EXISTENT I URBANITZACIÓ INTERIOR A L'ILLA
D'EQUIPAMENTS DE L'HOSPITAL DE SANTA CATERINA, I APARCAMENT SOTERRAT
I URBANITZACIÓ A LES PLACES POMPEU FABRA I HOSPITAL

CLAU
GPV-02668

ESCALES
E: 1/200
0 5 10
ORIGINALS GRÀFIQUES

NOM DEL PLÀNOL:
PLANTA NIVELL 14.95

DATA:
ABRIL 2008

NOM FITXER:
E06A_08

CAPÍTOL
E06A

FULL...10...DE...12.