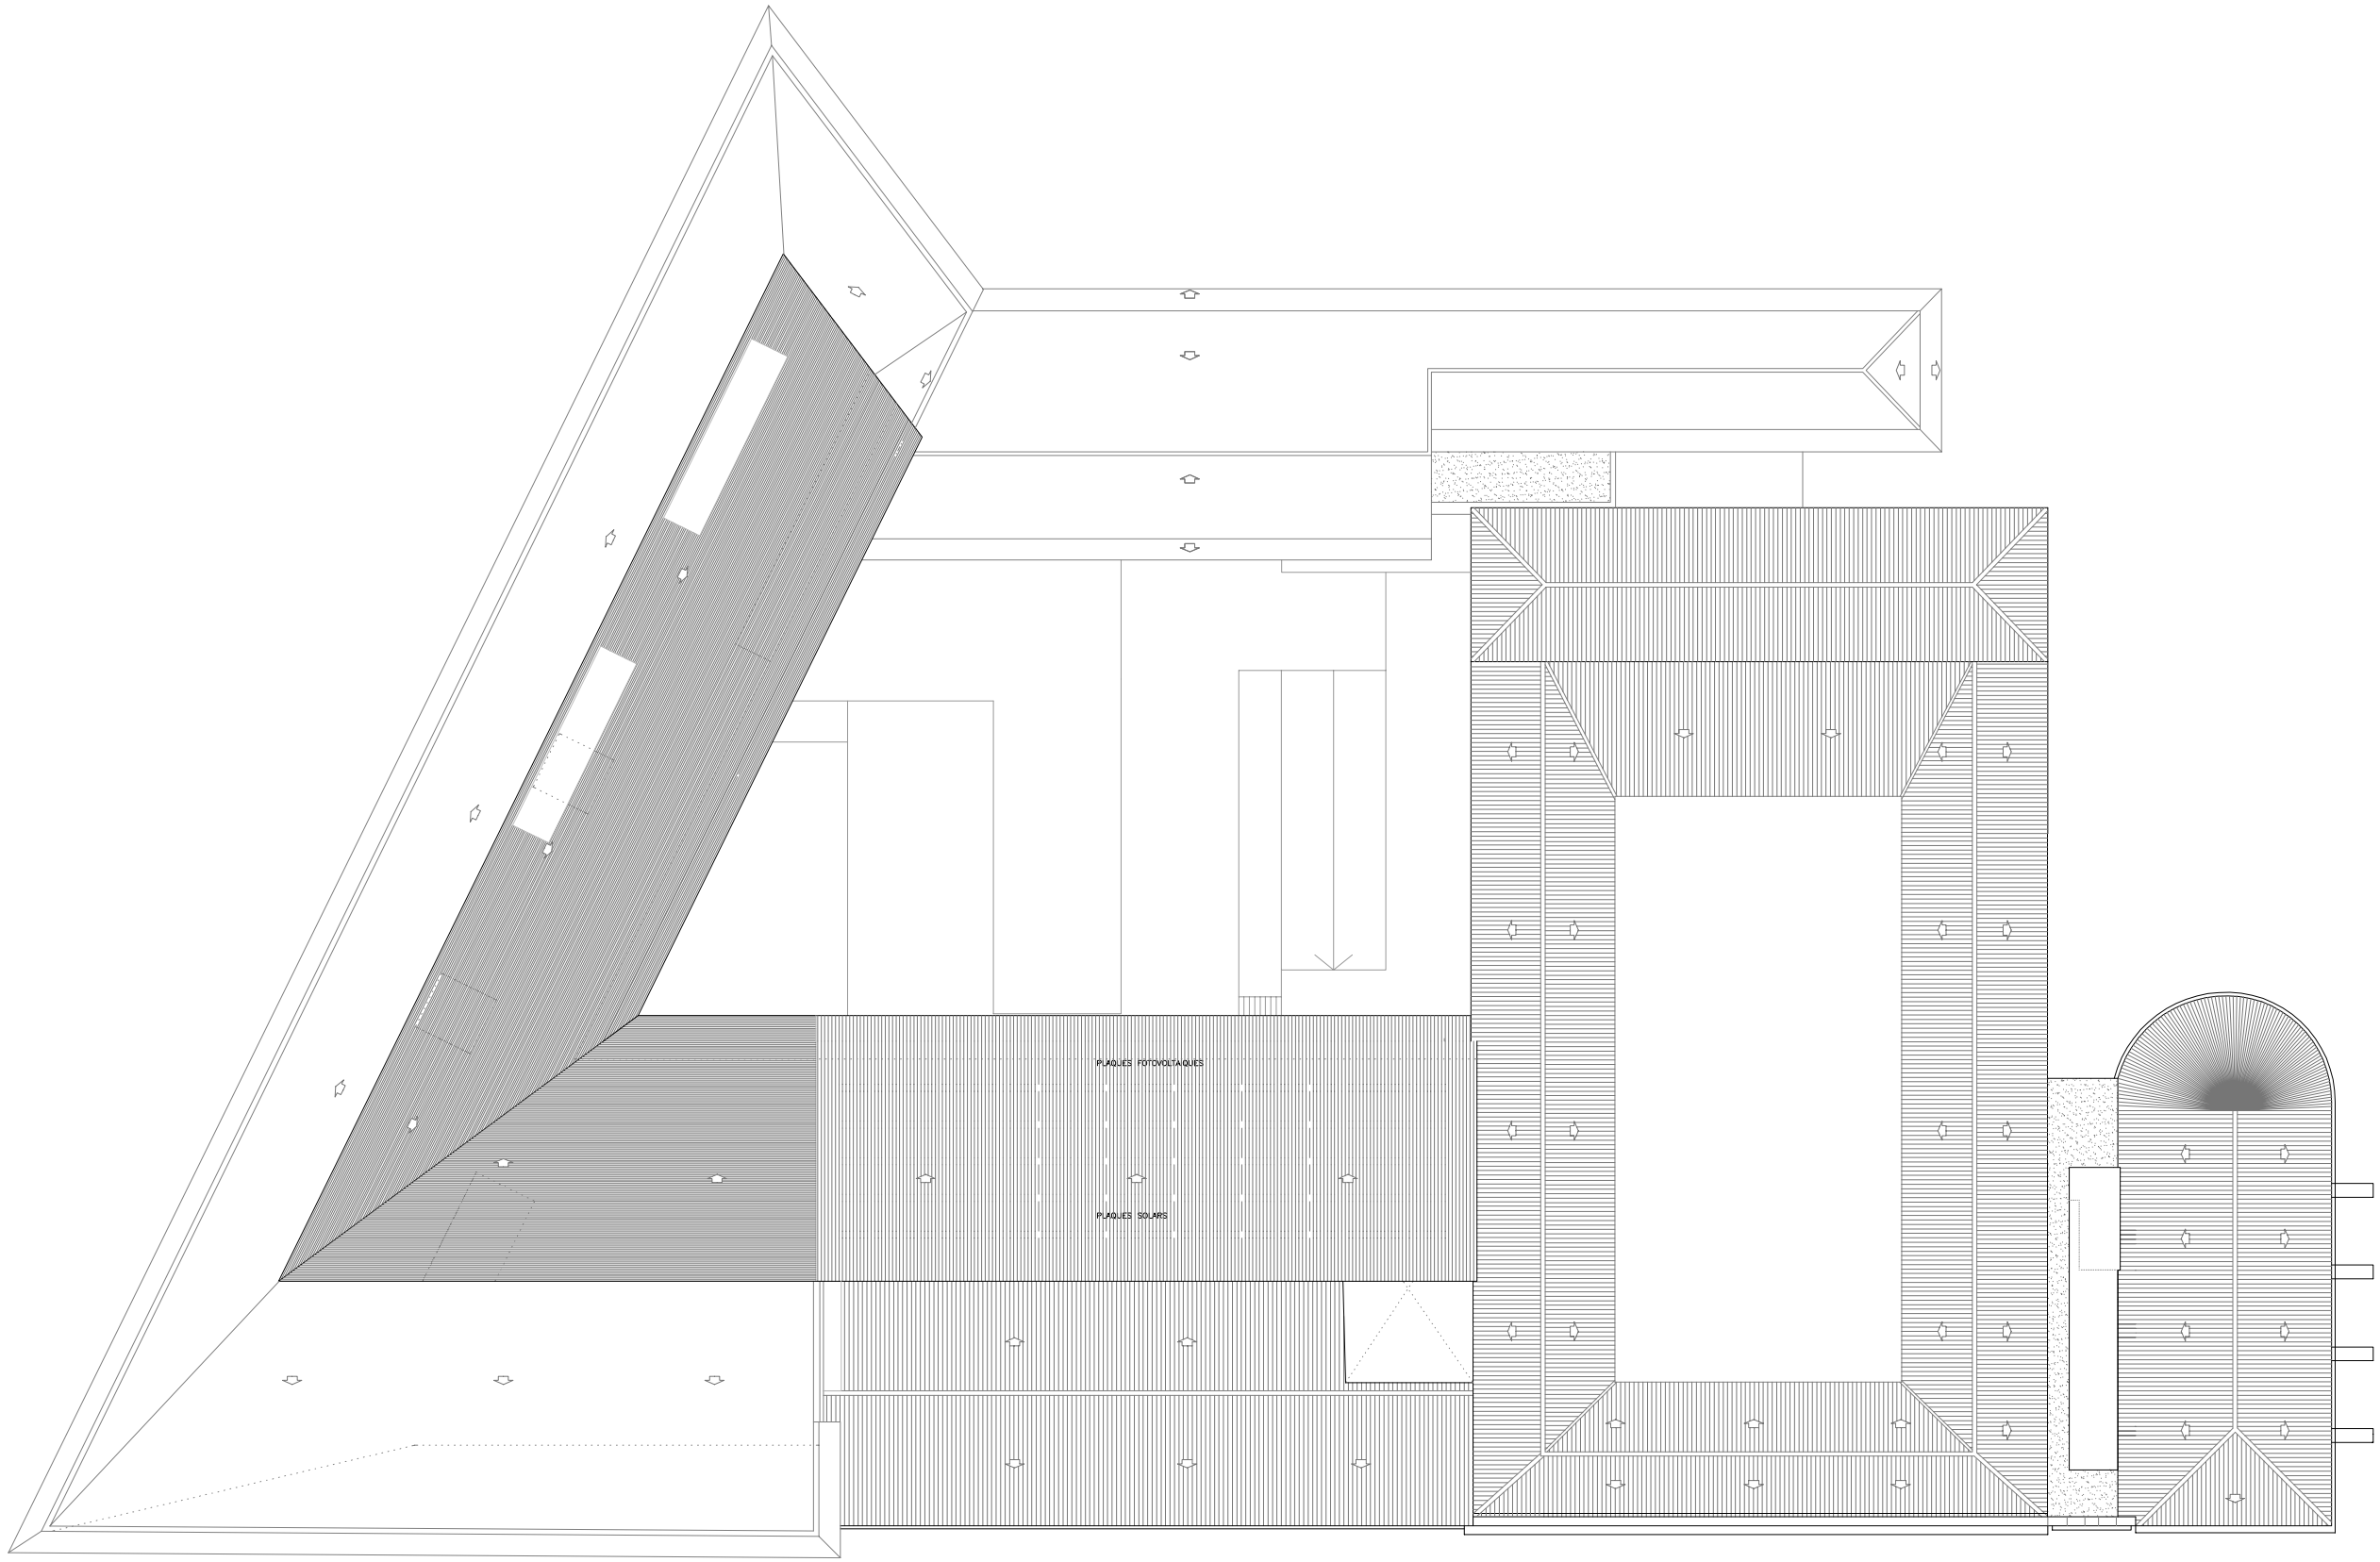

305–R1

Generalitat de Catalunya
Departament de Presidència

Ajuntament de Girona

GISA
GESTIÓ D'INFRAESTRUCTURES, S.A.
EMPRESA PÚBLICA DE LA GENERALITAT DE CATALUNYA

CONSULTOR ARQUITECTE
FUSES–VIADER, Arquitectes

TÍTOL DEL PROJECTE
EDIFICI DE SERVEIS DE NOVA PLANTA, APARCAMENT EN EL SEU SUBSÒL, REHABILITACIÓ DE L'EDIFICI EXISTENT I URBANITZACIÓ INTERIOR A L'ILLA D'EQUIPAMENTS DE L'HOSPITAL DE SANTA CATERINA, I APARCAMENT SOTERRAT I URBANITZACIÓ A LES PLACES POMPEU FABRA I HOSPITAL

CLAU
GPV–02668

ESCALES
E: 1/200
ORIGINALS
0 5 10
GRÀFIQUES

NOM DEL PLÀNOL:
PLANTA COBERTA

DATA:
ABRIL 2008

NOM FITXER:
E06A_10

CAPÍTOL
E06A

FULL...12...DE...12..