




MILLORA GENERAL. NOVA CARRETERA C-37 DE VIC A OLOT. VARIANT D'OLOT.
TRAM DE L'ENLLAÇ D'OLOT OEST (CONNEXIÓ AMB L'AV. PAÏSOS CATALANS)
A LA CONNEXIÓ AMB L'AUTOVIA A-26. TRAM: OLOT

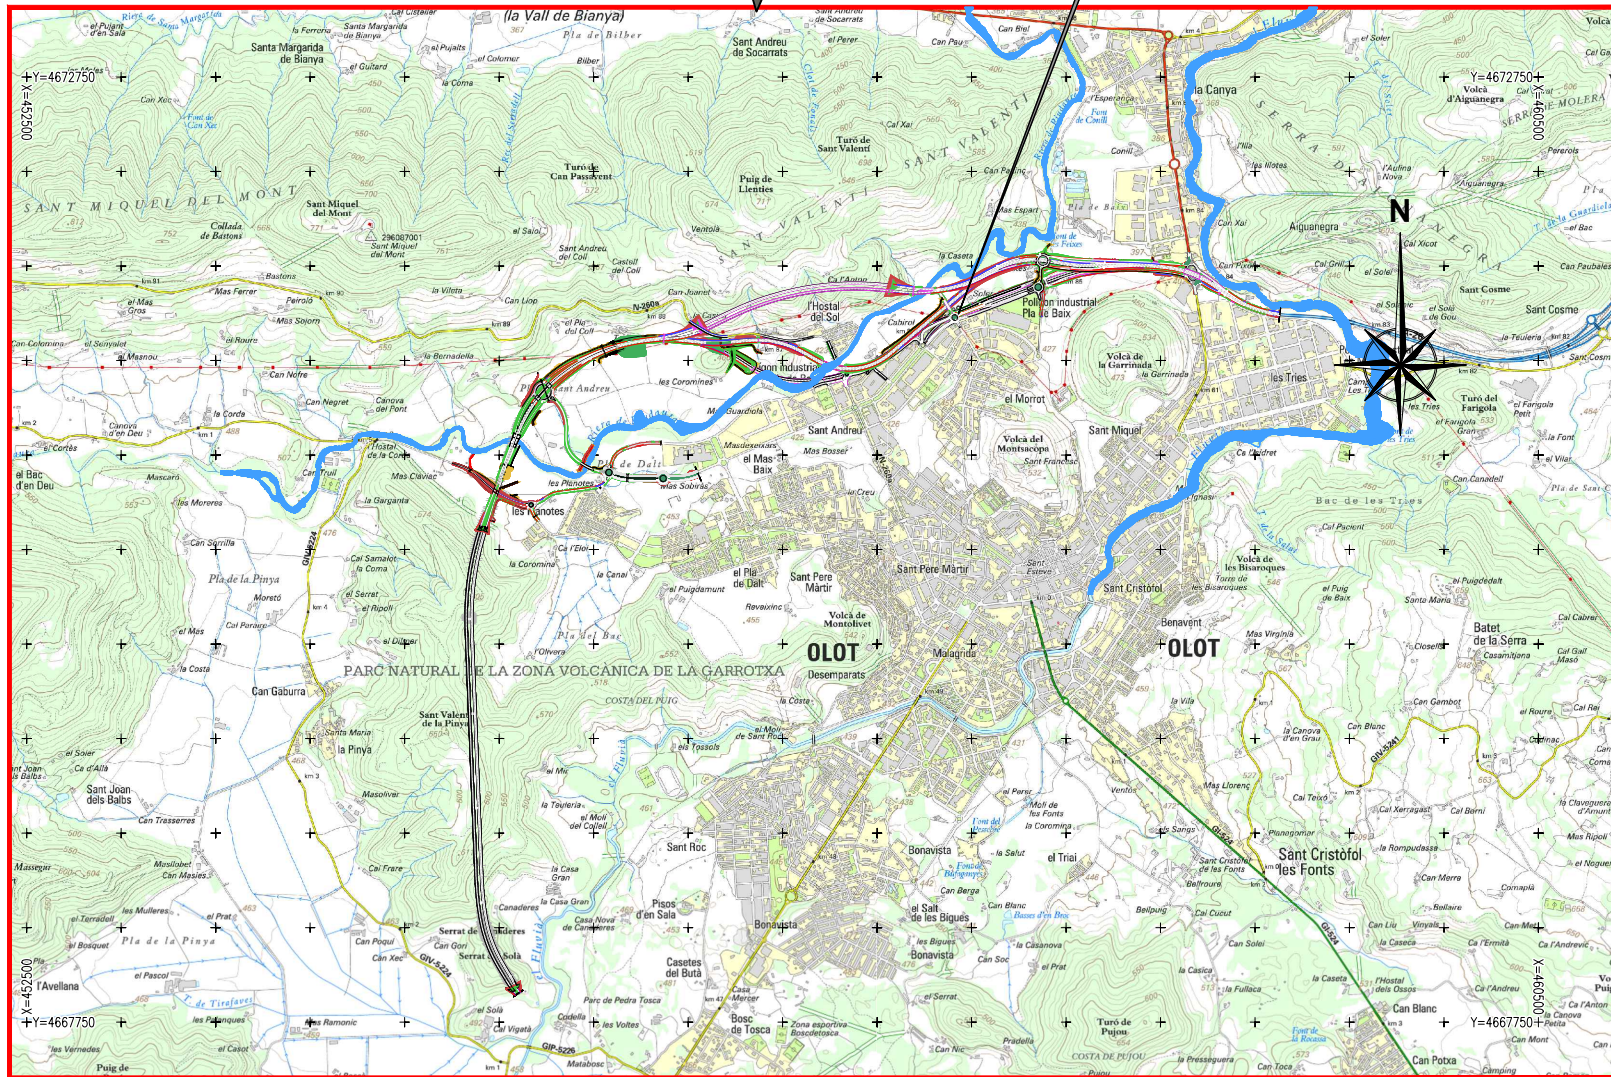

MILLORA GENERAL. NOVA CARRETERA C-37 DE VIC A OLOT. VARIANT D'OLOT.
TRAM DE L'ENLLAÇ D'OLOT OEST (CONNEXIÓ AMB L'AV. PAÏSOS CATALANS)
A LA CONNEXIÓ AMB L'AUTOVIA A-26. TRAM: OLOT

ÍNDEX		
Nº DE PLÀNOL	TÍTOL	Nº DE FULLS
01	Plànol index i de situació	
01 A	Plànol index i de situació	1
Alternatives		
02	Planols Conjunt	
02 A0	Cartografia	1
02 B0	Ortofoto	1
02 C0	Perfils longitudinals	5
03	Planta General	
03 A0	Cartografia	6
03 B0	Ortofoto	6
03C	Planta Detall	
03 C1	Ctra Riudaura	2
03 C2	Zona Industrial	2
Alternativa-1		
02 1	Planta Conjunt	
02 A1	Cartografia	2
02 B1	Ortofoto	2
03 1	Planta General	
03 A1	Cartografia	6
03 B1	Ortofoto	6
04 1	Perfils	
04 A0	Perfils longitudinals (Les Preses)	22
04 B0	Perfils transversals (Les Preses)	35
04 A1	Perfils longitudinals	29
04 B1	Perfils transversals	48
Alternativa-2		
02 2	Planta Conjunt	
02 A2	Cartografia	2
02 B2	Ortofoto	2
03 2	Planta General	
03 A2	Cartografia	6
03 B2	Ortofoto	6
04 2	Perfils	
04 A0	Perfils longitudinals (Les Preses)	22
04 B0	Perfils transversals (Les Preses)	35
04 A2	Perfils longitudinals	32
04 B2	Perfils transversals	52
Alternativa-3		
02 3	Planta Conjunt	
02 A3	Cartografia	2
02 B3	Ortofoto	2
03 3	Planta General	
03 A3	Cartografia	6
03 B3	Ortofoto	6
04 3	Perfils	
04 A0	Perfils longitudinals (Les Preses)	22
04 B0	Perfils transversals (Les Preses)	35
04 A3	Perfils longitudinals	29
04 B3	Perfils transversals	48

ÍNDEX		
Nº DE PLÀNOL	TÍTOL	Nº DE FULLS
Alternativa-4		
02 4	Planta Conjunt	
02 A4	Cartografia	2
02 B4	Ortofoto	2
03 4	Planta General	
03 A4	Cartografia	6
03 B4	Ortofoto	6
Perfils		
04 4	Perfils	
04 A0	Perfils longitudinals (Les Preses)	22
04 B0	Perfils transversals (Les Preses)	35
04 A4	Perfils longitudinals	20
04 B4	Perfils transversals	36
Seccions tipus i detalls		
05 A	Seccions tipus i detalls	6
Seccions tipus alternatives		
06 A1	Seccions tipus alternatives	9
06 A2	Seccions tipus alternativa 2	3
06 A3	Seccions tipus alternativa 3	4
06 A4	Seccions tipus alternativa 4	1
Plànols de drenatge		
07 A1	Alternativa 1	6
07 A2	Alternativa 2	6
07 A3	Alternativa 3	6
07 A4	Alternativa 4	6
Plànols d'Obres de fàbrica		
08 A1	Alternativa 1	6
08 A2	Alternativa 2	6
08 A3	Alternativa 3	6
08 A4	Alternativa 4	6
Plànols de Túnel		
09 A1	Alternativa 1	1
09 A2	Alternativa 2	1
09 A3	Alternativa 3	1
09 A4	Alternativa 4	1
Plànols d'Expropiacions		
10 A1	Alternativa 1	6
10 A2	Alternativa 2	6
10 A3	Alternativa 3	6
10 A4	Alternativa 4	6
Plànols de Serveis Afectats		
11 A1	Alternativa 1	6
11 A2	Alternativa 2	6
11 A3	Alternativa 3	6
11 A4	Alternativa 4	6
Núm. total de fulls		733