


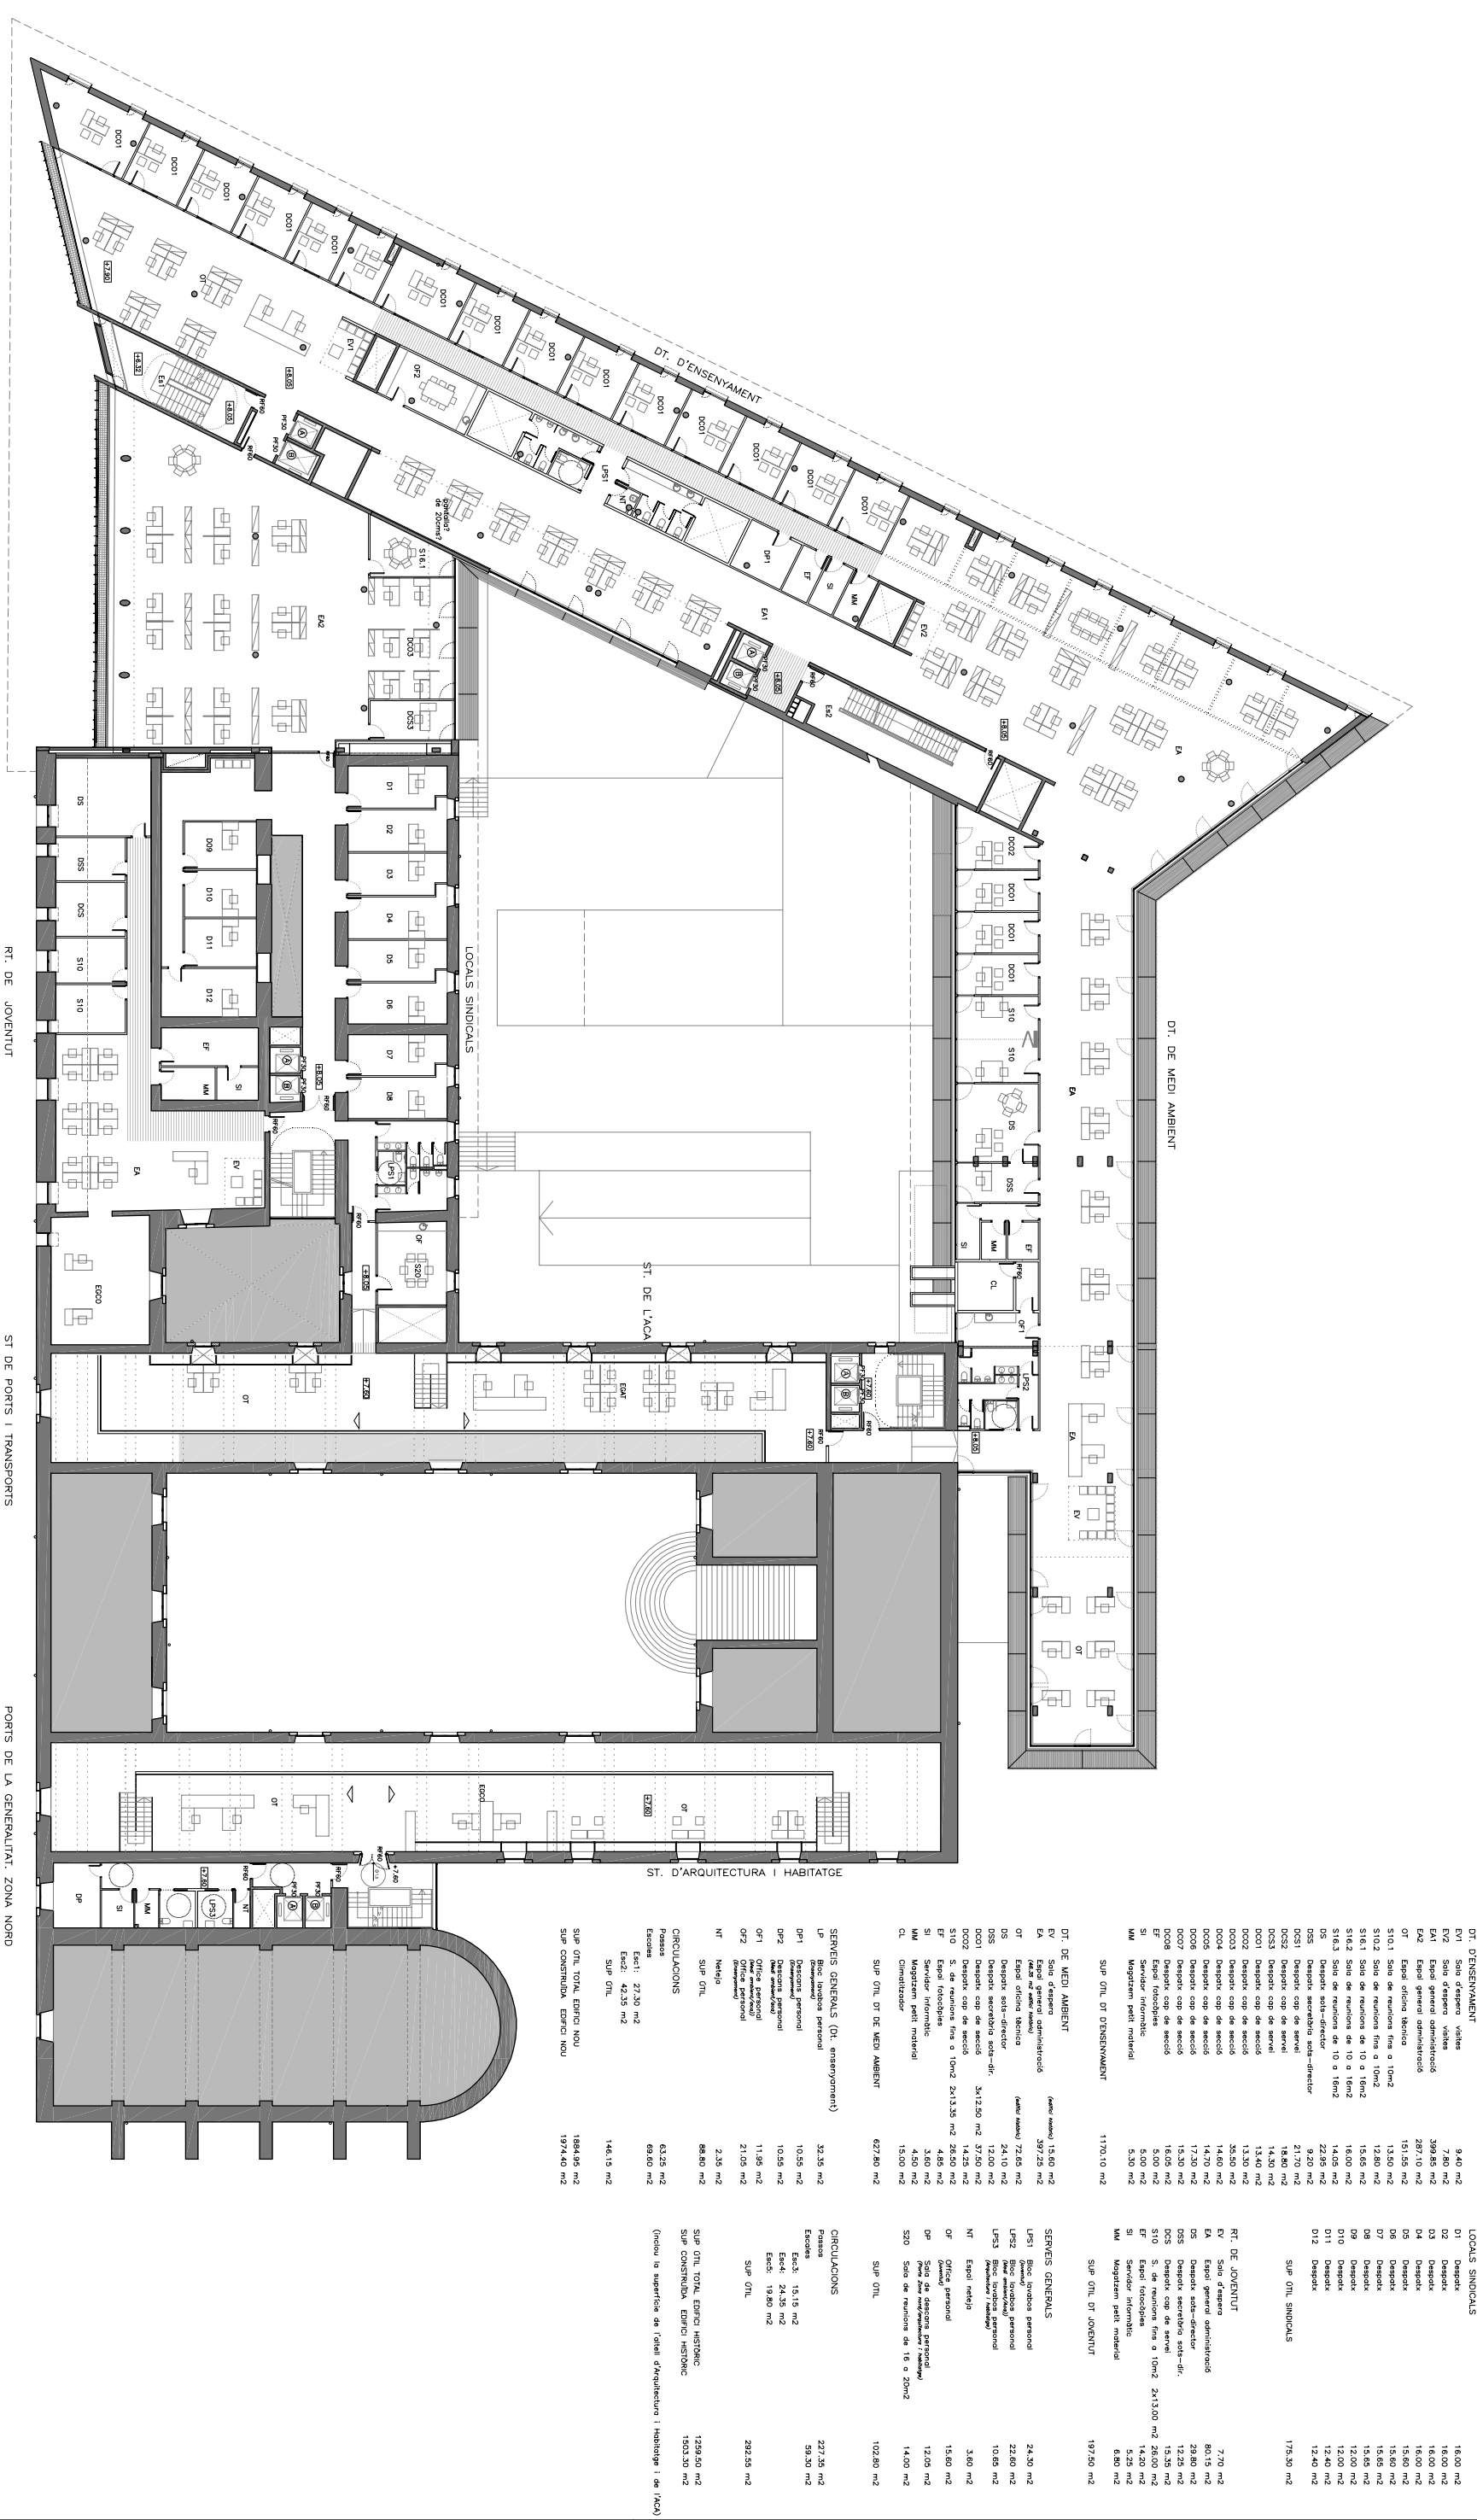

LOCALS SINDICALS		
01	Despatx	16,00 m2
02	Despatx	16,00 m2
03	Despatx	16,00 m2
04	Despatx	16,00 m2
05	Despatx	15,60 m2
06	Despatx	15,60 m2
07	Despatx	15,60 m2
08	Despatx	15,60 m2
09	Despatx	12,00 m2
010	Despatx	12,00 m2
011	Despatx	12,40 m2
012	Despatx	12,40 m2
SUP. OTL SINDICALS		
		175,50 m2

DT. D'ENSENYAMENT		
EV1	Sala d'espera visites	9,40 m2
EV2	Sala d'espera visites	7,80 m2
EA1	Espai general administratiu	399,85 m2
EA2	Espai general administratiu	287,10 m2
SUP. OTL DT D'ENSENYAMENT		
		1170,10 m2

DT. DE MEDI AMBIENT		
EV	Sala d'espera	15,60 m2
SUP. OTL DT DE MEDI AMBIENT		
		627,80 m2

SERVEIS GENERALS		
LP	Bloc lavabos personal	32,35 m2
SUP. OTL SERVEIS GENERALS		
		102,80 m2


